


ORIENTACJA SKALA 1:1000

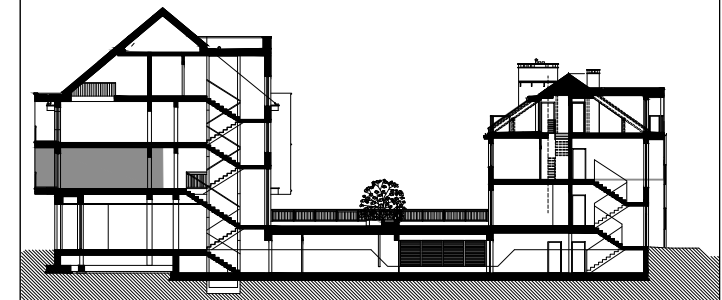

PRZEKRÓJ PIONOWY SKALA 1:500

ZESTAWIENIE POWIERZCHNI MIESZKANIA NR 7

Numer	Nazwa	Pow. netto
1	Przedpokój	6.28 m2
2	Łazienka	4.37 m2
3	Pokój	14.13 m2
4	Pokój	9.38 m2
5	Pokój dzienny + aneks kuch.	20.97 m2
Suma		55.13 m2
6	Balkon	11.00 m2

NR BUDYNKU:	1
KONDYGNACJA:	1 PIĘTRO
NR MIESZKANIA:	7
POW. UŻYTKOWA:	55,13 M2
IŁOŚĆ POKOI:	3
POW. BALKONU:	11,00 M2

UWAGI:
Wymiary podano w stanie wykończonym



DR DEVELOPER SP. Z O.O.

ul. Krzycka 92a, 53-020 Wrocław

INWESTYCJA:

BUDOWA BUDYNKU MIESZKALNEGO, WIELORODZINNEGO Z CZĘŚCIĄ USŁUGOWĄ ORAZ 5 BUDYNKÓW MIESZKALNYCH JEDNORODZINNYCH W UKŁADZIE SZEREGOWYM ZAWIERAJĄCYCH PO DWA MIESZKANIA WRAZ Z NIEZBEDNĄ INFRASTRUKTURĄ TECHNICZNĄ I ZAGOSPODAROWANIEM TERENU ul. Brylantowa, Wrocław dz. nr 25/1, AM-11, obręb Ołtaszyn



wpa - willsowski pracownia architektoniczna

53-143 Wrocław ul. Orła 10/1b

tel./fax: (+48 71) 7939302(04), 501 473 047, biuro@wpa.wroclaw.pl