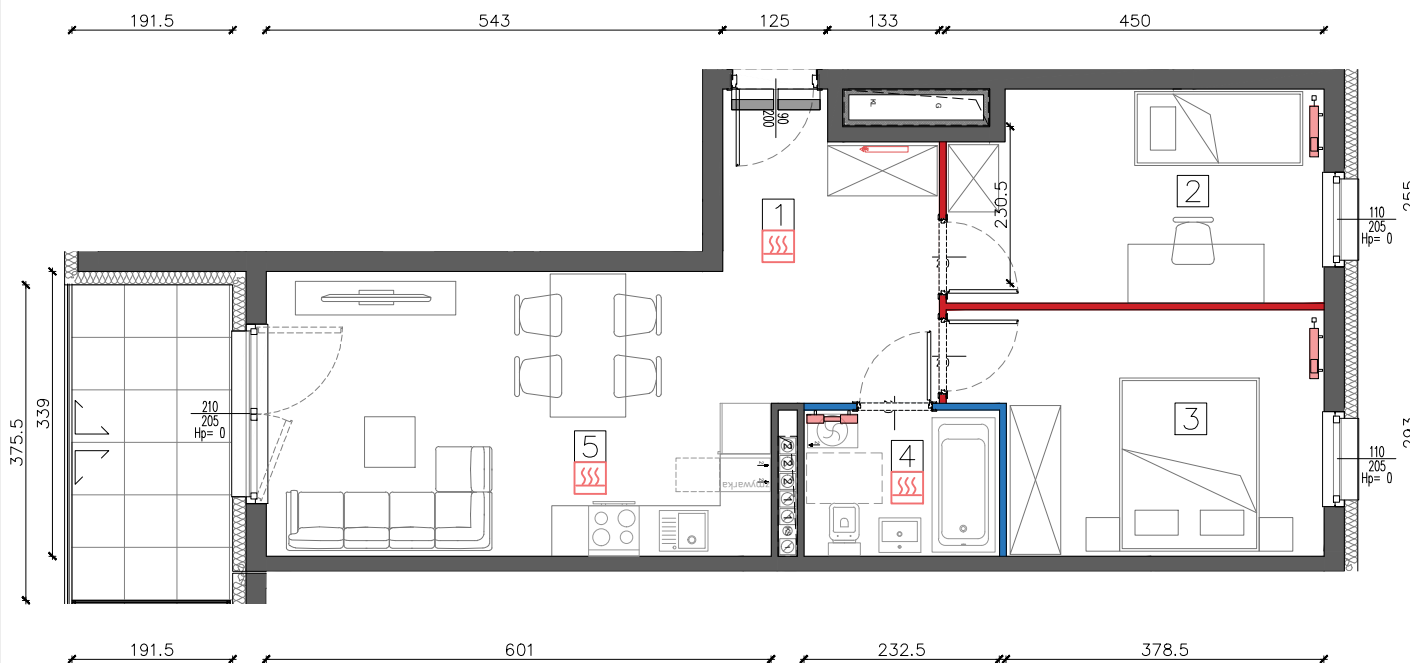


DR Invest sp. z o.o. Gagarina sp. k.
ul. Brylantowa 3C
52-214 Wrocław
www.drdeveloper.pl
biuro@drdeveloper.pl

Budynek mieszkalny wielorodzinny z garażem podziemnym
wraz z infrastrukturą techniczną

Dz. nr 11/4, AM-17 obręb Muchobór Wielki,
Wrocław, ul. Jurija Gagarina 13, 15, 17

1 PIĘTRO

ZESTAWIENIE
POMIESZCZEŃ

Lp.	SYMBOL POKOJU	POWIERZCHNIA [m ²]	POZOSTAŁE POWIERZCHNIE	POWIERZCHNIA [m ²]
1	PRZEDPOKÓJ	8,81	BALKON	7,19
2	POKÓJ	11,03		
3	SYPIALNIA	11,88		
4	ŁAZIENKA	4,05		
5	POKÓJ Z ANEKSEM KUCHENNYM	19,46		
	RAZEM	55,23		














B.01.06
MIESZKANIE M3

PROJEKTANT

chillhouse sp. z o.o.
ul. Czysza 4, 50-013 Wrocław
www.chillhouse.pl
biuro@chillhouse.pl



LEGENDA

-  ściany konstrukcyjne
-  ściany nadające się do demontażu
-  ściany z możliwością zmiany aranżacji
-  okna FIX (część dolna h=110cm), okna rozwieralno-uchylne (część górna)
-  okna rozwieralno-uchylne
-  okna rozwieralno-uchylne dwuskrzydłowe
-  kominy wentylacyjne
-  kominy spalynowe
-  piony kanalizacji sanitarnej
-  grzejniki
-  pomieszczenie ogrzewane podłogowo
-  skrzynka ogrzewania podłogowego
-  szafka elektryczna