



DR Invest sp. z o.o. sp. k  
ul. Brylantowa nr 3C  
52-214 Wrocław

www.drdevelop.pl  
biuro@drdeveloper.pl

ZESPÓŁ BUDYNIKÓW MIESZKALNYCH WIELORODZINNYCH  
wraz z niezbędną infrastrukturą techniczną  
oraz zagospodarowaniem terenu

DZ. NR 102 AM-29, OBR. ŻERNIKI, WROCŁAW,  
UL. OBJAZDOWA 6 / ŻERNICKA 196, 54-513 WROCŁAW

**ORIENTACJA**  
skala 1:1250

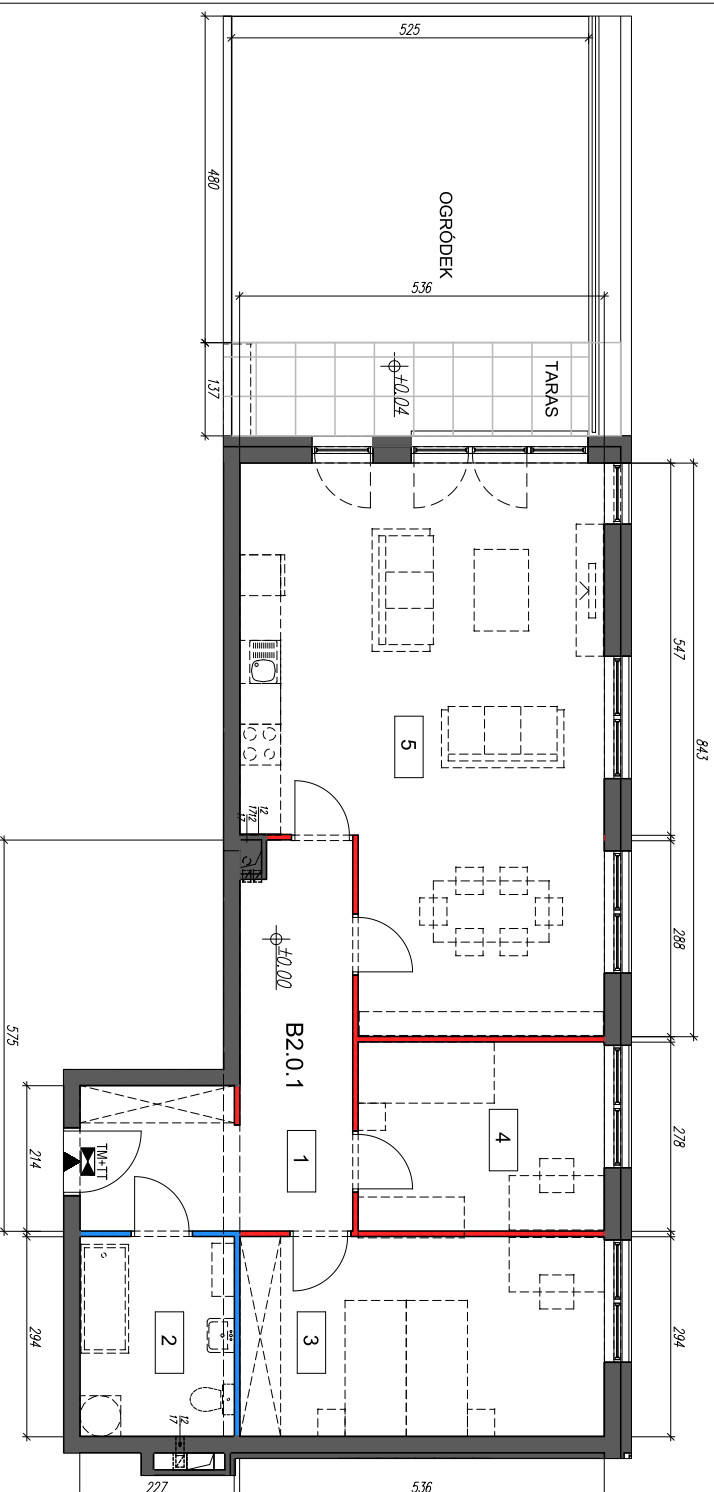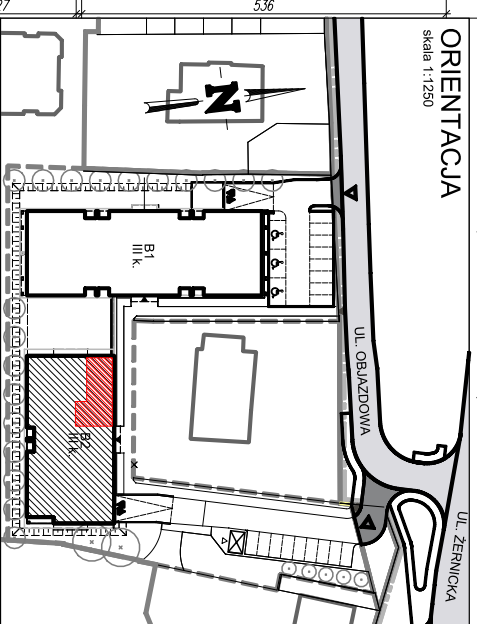

PROJEKTANT: **W.P.A. WIJASOWSKI PRACOWNIA ARCHITEKTONICZNA**

53-143 Wrocław, al. 101/118  
tel./fax: 71 736007/40, 501 020 021, e-mail: biuro@wpaw.pl

**LEGENDA:**

- ściany konstrukcyjne
- ściany nadające się do demontażu
- ściany z możliwością zmiany aranżacji grzejników
- grzejnik
- strefa ogrzewania podłogowego
- pion wentylacyjny
- pion kanalizacji sanitarnej
- szafka elektryczna
- okna z kwaterami stałymi
- okna/drzwi balkonowe z kwaterami rozwiernymi-uchylnymi

**POWIERZCHNIE**

NR POM.	NAZWA POM	POW. UŻYTK.	TARAS	OGRÓDEK
1	PRZEDPOKÓJ	13,98 m <sup>2</sup>		
2	ŁAZIENKA	6,52 m <sup>2</sup>	7,19 m <sup>2</sup>	
3	SYPIALNIA	15,51 m <sup>2</sup>		25,20 m <sup>2</sup>
4	SYPIALNIA	9,87 m <sup>2</sup>		
5	POKÓJ DZIENNY Z ANEKSEM KUCHENNYM	39,62m <sup>2</sup>		
<b>RAZEM</b>		<b>85,50 m<sup>2</sup></b>		

BUDYNEK B2:  
MIESZKANIE B2.0.1