

POWIERZCHNIE

NR POM.	NAZWA POM	POW. UŻYTK.	TARAS	OGRODEK
1	PRZEDPOKÓJ	13,98 m ²	6,00 m ²	
2	ŁAZIENKA	6,52 m ²		
3	SYPIALNIA	15,51 m ²		
4	SYPIALNIA	9,87 m ²		
5	POKÓJ DZIENNY Z ANEKSEM KUCHENNYM	39,62m ²		
RAZEM		85,50 m ²		

BUDYNEK B2:
MIESZKANIE B2.0.8

INWESTOR:

DR Invest sp. z o.o. sp. k
ul. Brylantowa nr 3C
52-214 Wrocław

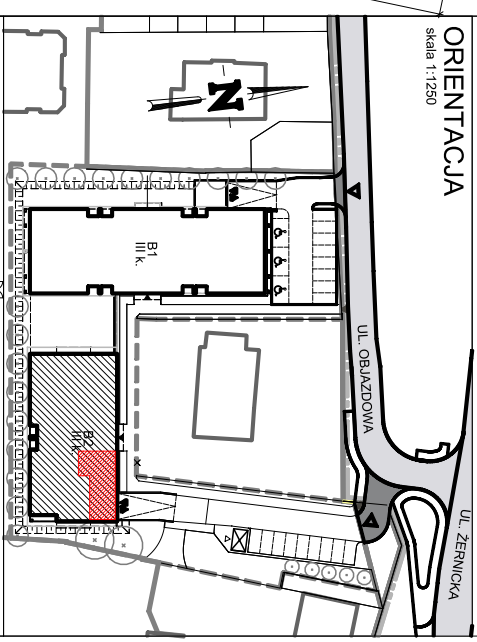
www.drdevelop.pl
biuro@drdeveloper.pl



ZESPÓŁ BUDYNIKÓW MIESZKALNYCH WIELORODZINNYCH wraz z niezbędną infrastrukturą techniczną oraz zagospodarowaniem terenu
DZ. NR 102 AM-29, OBR. ŻERNIKI, WROCŁAW,
UL. OBJAZDOWA 6 / ŻERNICKA 196, 54-513 WROCŁAW

ORIENTACJA









 
 
skala 1:1250



PROJEKTANT:

W.P.A. WIŚNIEWSKI PRACOWNIA
ARCHITEKTONICZNA
53-143 Wrocław, al. 1718 10/1B
tel./fax: 71 788081/46, 501 020 501, e-mail: biuro@wpaw.pl

LEGENDA:

-  ściany konstrukcyjne
-  ściany nadające się do demontażu
-  ściany z możliwością zmiany aranżacji
-  grzejnik
-  strefa ogrzewania podłogowego
-  pion wentylacyjny
-  pion kanalizacji sanitarnej
-  szafka elektryczna
-  okna z kwaterami stałymi
-  okna/drzwi balkonowe z kwaterami rozwiernalno-uchylnymi