

INWESTOR:



DR Invest sp. z o.o. sp. k
ul. Brylantowa nr 3C
52-214 Wrocław

www.drdevelop.pl
biuro@drdeveloper.pl

ZESPÓŁ BUDYNIKÓW MIESZKALNYCH WIELORODZINNYCH
wraz z niezbędną infrastrukturą techniczną
oraz zagospodarowaniem terenu

DZ. NR 102 AM-29/0BR. ŻERNIKI, WROCŁAW,
UL. OBJAZDOWA 6 / ŻERNICKA 196, 54-513 WROCŁAW

ORIENTACJA
skala 1:1250

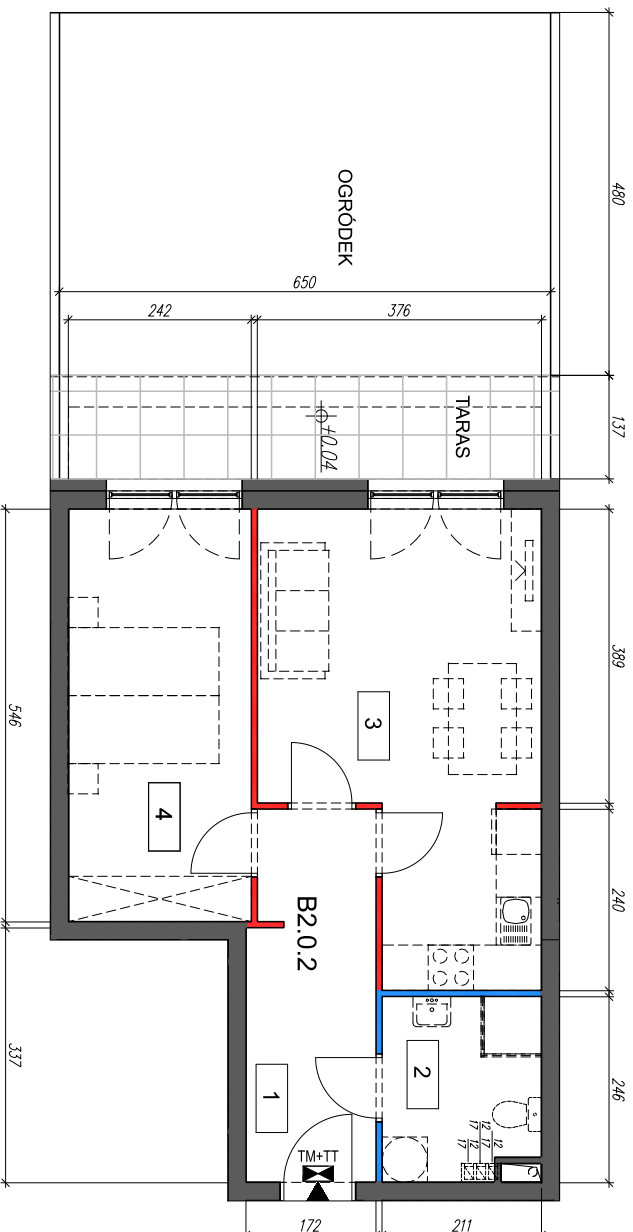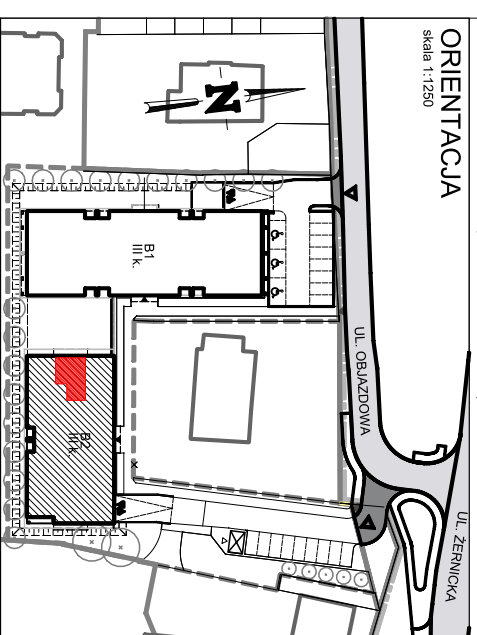

PROJEKTANT:

W.P.A. WIJASOWSKI PRACOWNIA
ARCHITEKTONICZNA
53-143 Wrocław, al. 97/8 100/1B
tel./fax: 71 736007/04, 50 02 00 01, e-mail: biuro@wpaw.pl

wa

LEGENDA:

- ściany konstrukcyjne
- ściany nadające się do demontażu
- ściany z możliwością zmiany aranżacji grzejników
- strefa ogrzewania podłogowego
- pion wentylacyjny
- pion kanalizacji sanitarnej
- szafka elektryczna
- okna z kwaterami stałymi
- okna/drzwi balkonowe z kwaterami rozwierno-uchylnymi

POWIERZCHNIE

NR. POM.	NAZWA POM.	POW. UŻYTK.	TARAS	OGRODEK
1	PRZEDPOKÓJ	8,02 m ²		
2	ŁAZIENKA	4,85 m ²		
3	POKÓJ DZIENNY Z ANEKSEM KUCHENNYM	19,49 m ²		
4	SYPIALNIA	12,98 m ²		
RAZEM		45,34 m ²	8,90 m ²	31,20 m ²

BUDYNEK B2:

MIESZKANIE B2.0.2