


RZUT - PRZYZIEMIEMIE

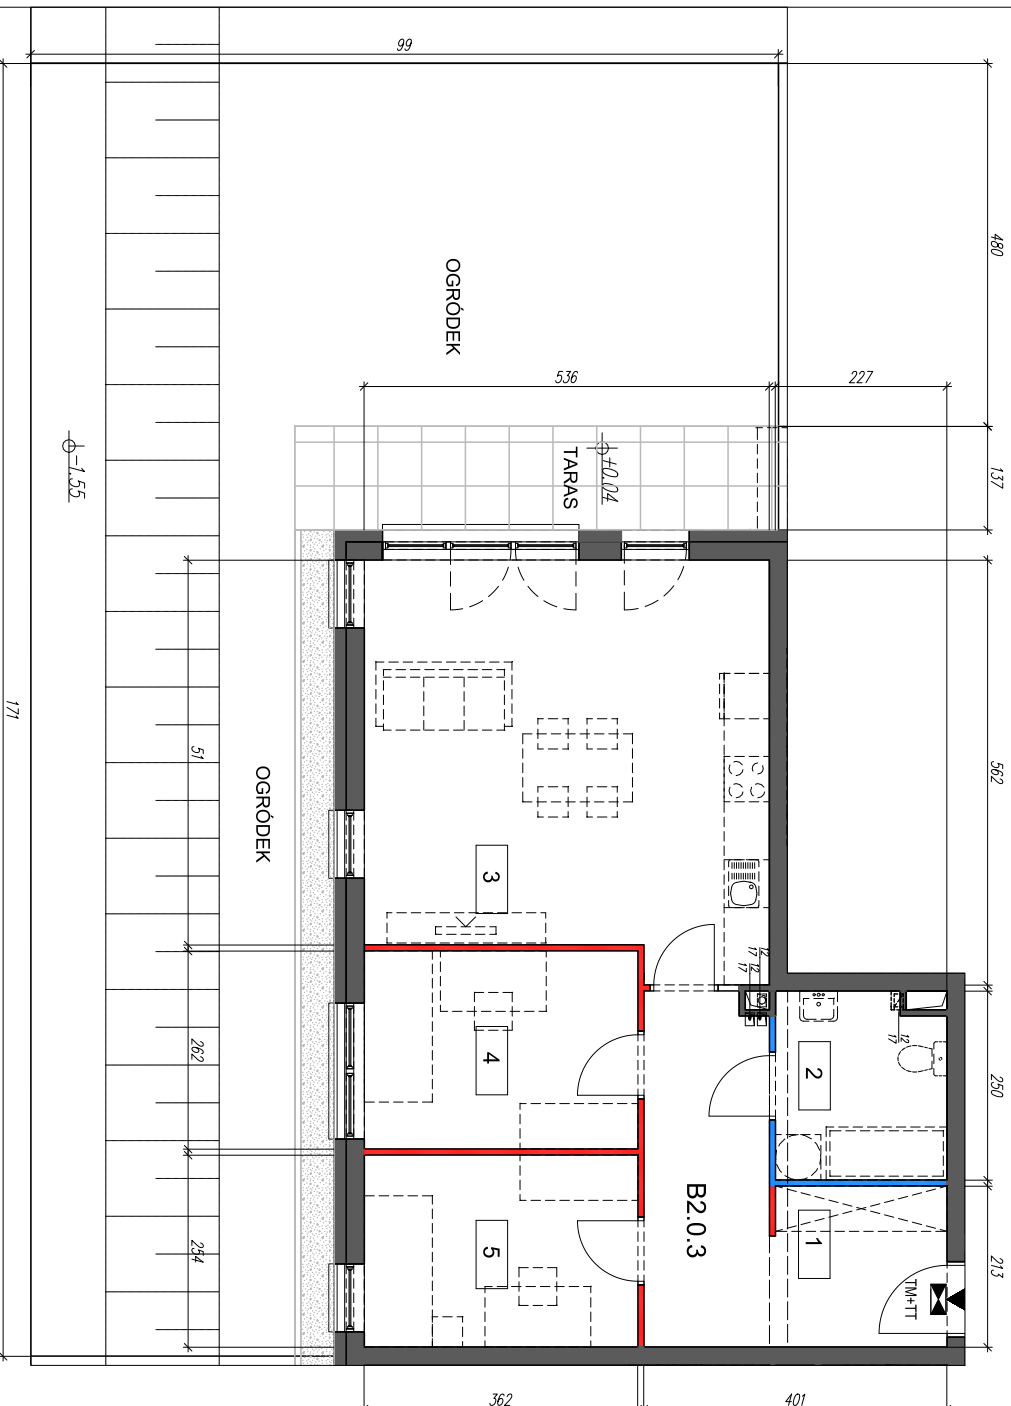

POWIERZCHNIE

NR. POM.	NAZWA POM.	POW. UŻYTK.
1	PRZEDPOKÓJ	12,36 m <sup>2</sup>
2	ŁAZIENKA	5,33 m <sup>2</sup>
3	POKÓJ DZIENNY Z ANEKSEM KUCHENNYM	27,83 m <sup>2</sup>
4	SYPIALNIA	9,30 m <sup>2</sup>
5	SYPIALNIA	9,01 m <sup>2</sup>
RAZEM		63,83 m <sup>2</sup>

BUDYNEK B2:  
MIESZKANIE B2.0.3

INWESTOR:


DR Invest sp. z o.o. sp. k  
ul. Brylantowa nr 3C  
52-214 Wrocław



www.drdevelop.pl  
biuro@drdevelop.pl

ZESPÓŁ BUDYNIKÓW MIESZKALNYCH WIELORODZINNYCH  
wraz z niezbędną infrastrukturą techniczną  
oraz zagospodarowaniem terenu  
DZ. NR 102 AM-29/0BR. ŻERNIKI, WROCŁAW,  
UL. OBJAZDOWA 6 / ŻERNICKA 196, 54-513 WROCŁAW

ORIENTACJA  
skala 1:1250

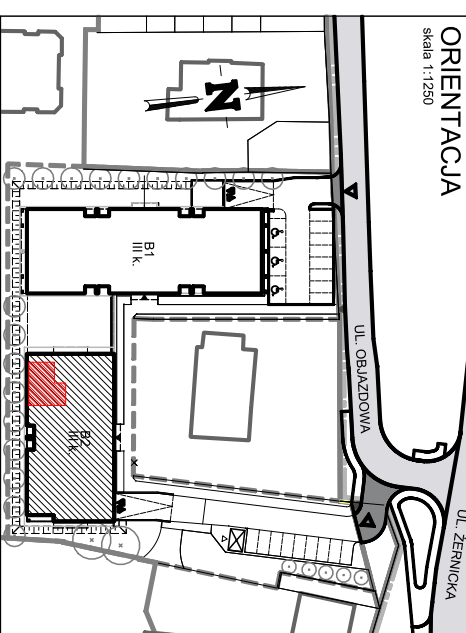

PROJEKTANT:

W.P.A. WIJOSOWSKI PRACOWNIA  
ARCHITEKTONICZNA  
53-143 Wrocław, Al. 100-lecia  
100/11b  
tel./fax: 71 7360027/20, 501 020 001; e-mail: biuro@wpa-wijoski.pl

LEGENDA:

- ściany konstrukcyjne
- ściany nadające się do demontażu
- ściany z możliwością zmiany aranżacji
- grzejnik
- strefa ogrzewania podłogowego
- pion wentylacyjny
- pion kanalizacji sanitarnej
- szafka elektryczna
- okna z kwaterami stałymi
- okna/drzwi balkonowe z kwaterami rozwiernalno-uchylnymi