

NR POM.	NAZWA POM	POW. UŻYTK.
1	PRZEDPOKÓJ	5,32 m ²
2	ŁAZIENKA	5,04 m ²
3	POKÓJ DZIENNY Z ANEKSEM KUCHENNYM	19,35 m ²
4	SYPIALNIA	10,91 m ²
5	GARDEROBA	2,21 m ²
		42,83 m ²

BUDYNEK B2:
MIESZKANIE B2.0.5

POWIERZCHNIE

NR POM.	NAZWA POM	POW. UŻYTK.
1	PRZEDPOKÓJ	5,32 m ²
2	ŁAZIENKA	5,04 m ²
3	POKÓJ DZIENNY Z ANEKSEM KUCHENNYM	19,35 m ²
4	SYPIALNIA	10,91 m ²
5	GARDEROBA	2,21 m ²
		42,83 m ²

NAZWA POM	POW. UŻYTK.
TARAS	4,25 m ²
OGRÓDEK	25,22 m ²

INWESTOR:


DR Invest sp. z o.o. sp. k
ul. Brylantowa nr 3C
52-214 Wrocław

www.drdevelop.pl
biuro@drdevelop.pl



ZESPÓŁ BUDYNKÓW MIESZKALNYCH WIELORODZINNYCH wraz z niezbędną infrastrukturą techniczną oraz zagospodarowaniem terenu
DZ. NR 102 AM-29, OBR. ŻERNIKI, WROCŁAW,
UL. OBIĄZDOWA 6 / ŻERNICKA 196, 54-513 WROCŁAW

ORIENTACJA
skala 1:1250

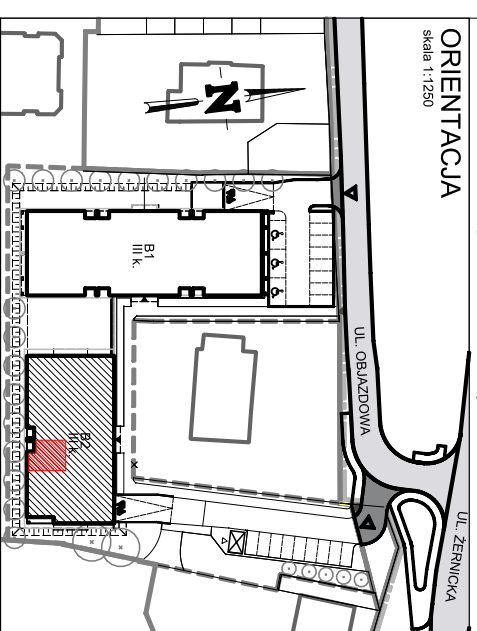

PROJEKTANT:

W.P.A. WIJOSOWSKI PRACOWNIA
ARCHITEKTONICZNA
ul./krs: 717580007/04, 001 001 001; e-mail: biuro@wpawojoski.pl

LEGENDA:

- ściany konstrukcyjne
- ściany nadające się do demontażu
- ściany z możliwością zmiany aranżacji grzejników
- strefa ogrzewania podłogowego
- pion wentylacyjny
- pion kanalizacji sanitarnej
- szafka elektryczna
- okna z kwaterami stałymi
- okna/drzwi balkonowe z kwaterami rozwierno-uchylnymi