


RZUT - PRZYZIEMIEMIE

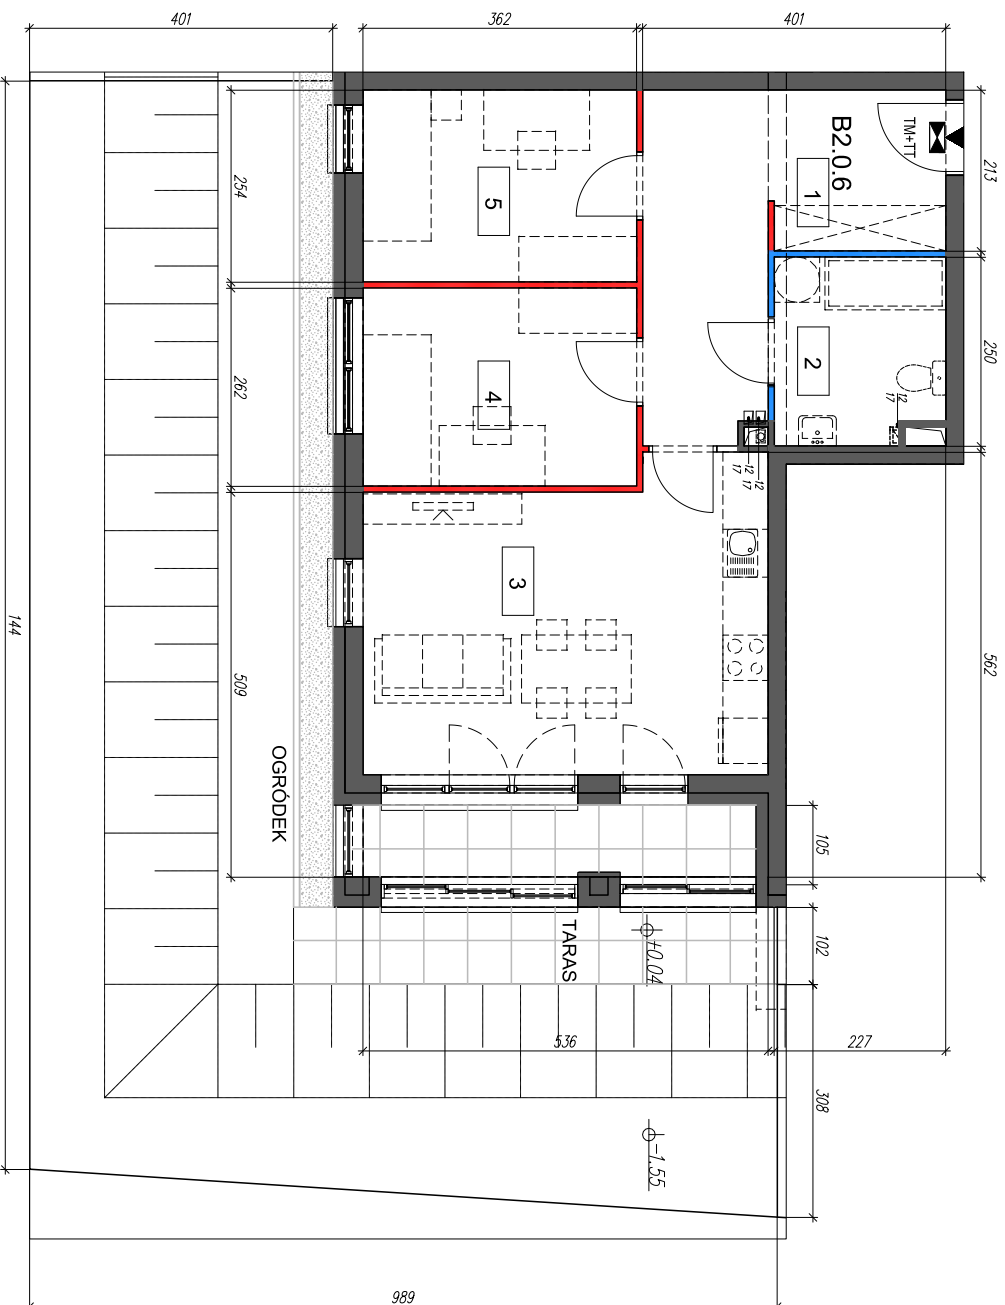

POWIERZCHNIE

NR. POM.	NAZWA POM.	POW. UŻYTK.	TARAS	OGRODEK
1	PRZEDPOKÓJ	12,36 m ²		
2	ŁAZIENKA	5,33 m ²		
3	POKÓJ DZIENNY Z ANEKSEM KUCHENNYM	20,64 m ²		
4	SYPIALNIA	9,30 m ²		
5	SYPIALNIA	9,01 m ²		
		56,64 m ²	12,64 m ²	69,03 m ²

BUDYNEK B2:
MIESZKANIE B2.0.6

INWESTOR:

DR Invest sp. z o.o. sp. k
ul. Brylantowa nr 3C
52-214 Wrocław


www.drdevelop.pl
biuro@drdevelop.pl



ZESPÓŁ BUDYNIKÓW MIESZKALNYCH WIELORODZINNYCH
wraz z niezbędną infrastrukturą techniczną
oraz zagospodarowaniem terenu

DZ. NR 102 AM-29, OBR. ŻERNIKI, WROCŁAW,
UL. OBJAZDOWA 6 / ŻERNICKA 196, 54-513 WROCŁAW

ORIENTACJA
skala 1:1250

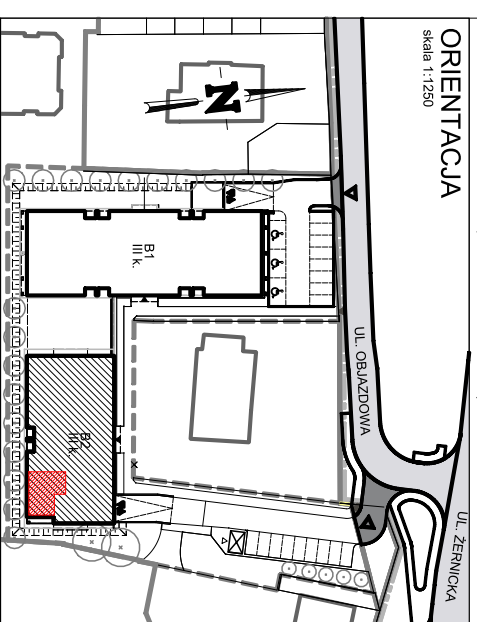

PROJEKTANT:

W.P.A. WIJOSOWSKI PRACOWNIA
ARCHITEKTONICZNA
53-143 Wrocław, al. 97/8 100/118
tel./fax: 71 738007/04, 501 020 001, e-mail: biuro@wpawojoski.pl

LEGENDA:

- ściany konstrukcyjne
- ściany nadające się do demontażu
- ściany z możliwością zmiany aranżacji
- grzejnik
- strefa ogrzewania podłogowego
- pion wentylacyjny
- pion kanalizacji sanitarnej
- szafka elektryczna
- okna z kwaterami stałymi
- okna/drzwi balkonowe z kwaterami rozwierno-uchylnymi