

POWIERZCHNIE

NR POMIAROWA POM	NAMNAZWA POM	POW. UŻYTK.
1	PRZEDPOKÓJ	13,65 m ²
2	ŁAZIENKA	6,52 m ²
3	SYPIALNIA	15,51 m ²
4	SYPIALNIA	9,87 m ²
5	POKÓJ DZIENNY Z ANEKSEM KUCHENNYM	36,44m ²
		81,99 m ²

BUDYNEK B2:
MIESZKANIE B2.1.1

NAMNAZWA POM	POW. UŻYTK.
LOGGIA	1,84 m ²

INWESTOR:

DR Invest sp. z o.o. sp. k
ul. Brylantowa nr 3C
52-214 Wrocław

www.drdevelop.pl
biuro@drdeveloper.pl




ZESPÓŁ BUDYNIKÓW MIESZKALNYCH WIELORODZINNYCH
wraz z niezbędną infrastrukturą techniczną
oraz zagospodarowaniem terenu

DZ. NR 102 AM-29/0BR. ŻERNIKI, WROCŁAW,
UL. OBJAZDOWA 6 / ŻERNICKA 196, 54-513 WROCŁAW

ORIENTACJA

skala 1:1250

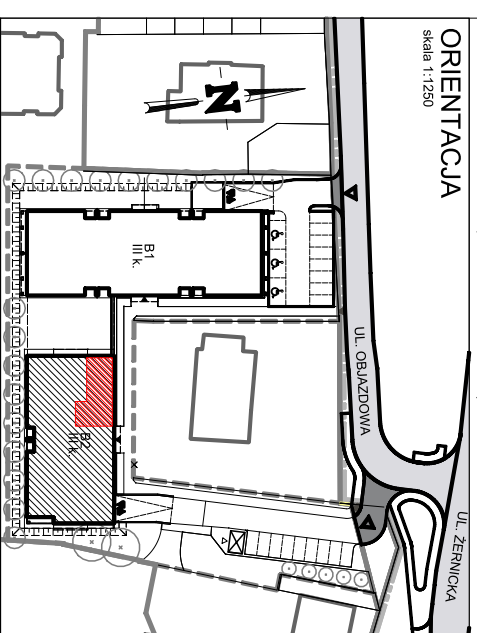

PROJEKTANT:

W.P.A. WIJOSOWSKI PRACOWNIA
ARCHITEKTONICZNA
53-143 Wrocław, al. 30-go 100/1B
tel./fax: 71 738007/04, 501 020 501, e-mail: biuro@wpawojoski.pl

LEGENDA:

- ściany konstrukcyjne
- ściany nadające się do demontażu
- ściany z możliwością zmiany aranżacji
- grzejnik
- strefa ogrzewania podłogowego
- pion wentylacyjny
- pion kanalizacji sanitarnej
- szafka elektryczna
- okna z kwaterami stałymi
- okna/drzwi balkonowe z kwaterami rozwierno-uchylnymi