

INWESTOR:

DR Invest sp. z o.o. sp. k  
ul. Brylantowa nr 3C  
52-214 Wrocław




www.drdevelop.pl  
biuro@drdeveloper.pl

ZESPÓŁ BUDYNIKÓW MIESZKALNYCH WIELORODZINNYCH  
wraz z niezbędną infrastrukturą techniczną  
oraz zagospodarowaniem terenu

DZ. NR 102 AM-29/0BR. ŻERNIKI, WROCŁAW,  
UL. OBJAZDOWA 6 / ŻERNICKA 196, 54-513 WROCŁAW

ORIENTACJA  
skala 1:1250

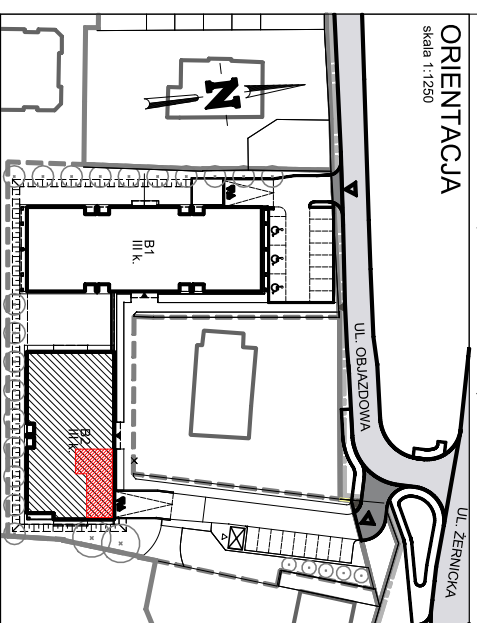

PROJEKTANT:

W.P.A. WIJOSOWSKI PRACOWNIA  
ARCHITEKTONICZNA  
ul./krs. 71/300007/04, 50-020 001, e-mail: biuro@wpawojoski.pl

LEGENDA:

- ściany konstrukcyjne
- ściany nadające się do demontażu
- ściany z możliwością zmiany aranżacji grzejnik
- strefa ogrzewania podłogowego
- pion wentylacyjny
- pion kanalizacji sanitarnej
- szafka elektryczna
- okna z kwaterami stałymi
- okna/drzwi balkonowe z kwaterami rozwiernalno-uchylnymi

POWIERZCHNIE

NR POMIAROWA	NAZWA POMIARU	POW. UŻYTK.
1	PRZEDPOKOJ	13,65 m <sup>2</sup>
2	ŁAZIENKA	6,52 m <sup>2</sup>
3	SYPIALNIA	15,51 m <sup>2</sup>
4	SYPIALNIA	9,87 m <sup>2</sup>
5	POKOJ DZIENNY Z ANEKSEM KUCHENNYM	32,44m <sup>2</sup>
		77,99 m <sup>2</sup>

BUDYNEK B2:  
MIESZKANIE B2.1.8

LOGGIA	5,29 m <sup>2</sup>
--------	---------------------