

INWESTOR:

DR Invest sp. z o.o. sp. k
ul. Brylantowa nr 3C
52-214 Wrocław





www.drdevelop.pl
biuro@drdeveloper.pl

ZESPÓŁ BUDYNIKÓW MIESZKALNYCH WIELORODZINNYCH
wraz z niezbędną infrastrukturą techniczną
oraz zagospodarowaniem terenu

DZ. NR 102 AM-29, OBR. ŻERNIKI, WROCŁAW,
UL. OBJAZDOWA 6 / ŻERNICKA 196, 54-513 WROCŁAW

ORIENTACJA
skala 1:1250

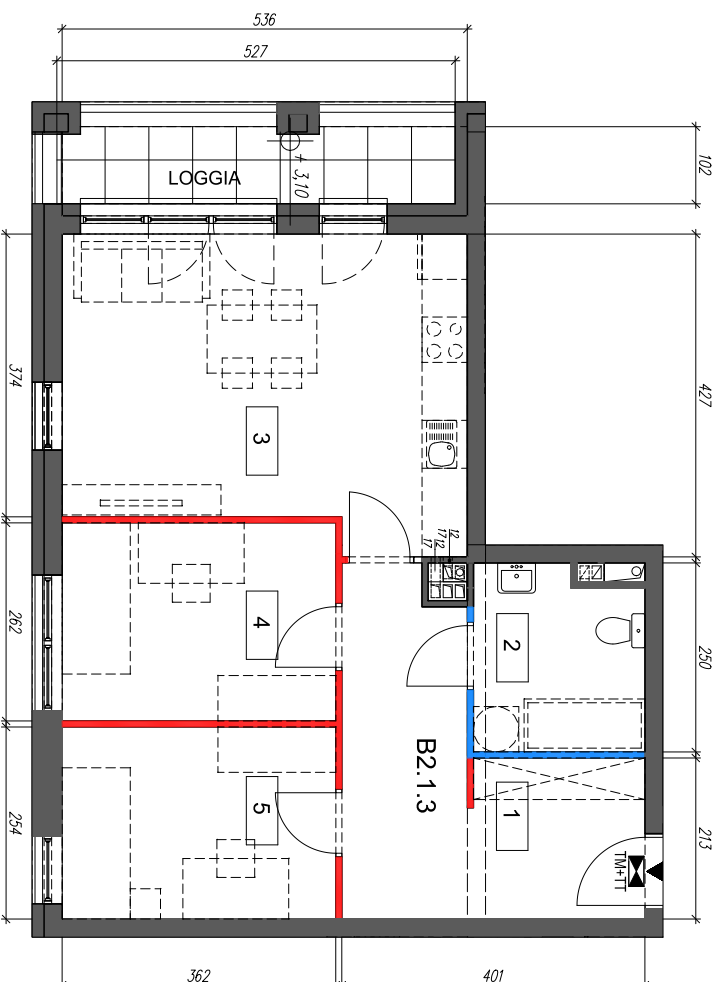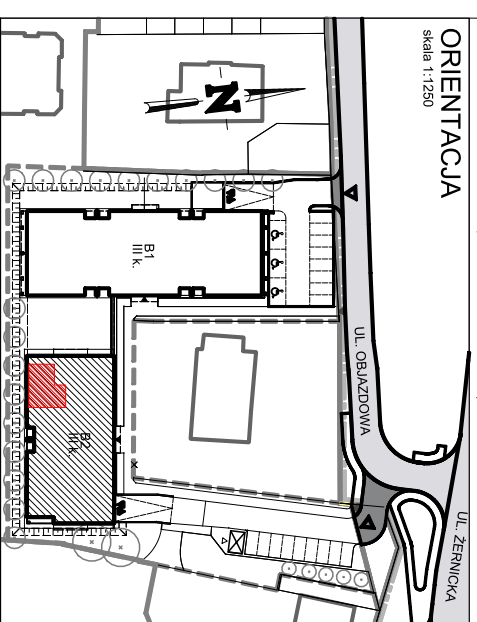

PROJEKTANT: **W.P.A. WIJASOWSKI PRACOWNIA ARCHITEKTONICZNA**

53-143 Wrocław, al. Żerzka 100/11b
tel./fax: 71 7360007/04, 501 020 501; e-mail: biuro@wpaw.pl

LEGENDA:

- ściany konstrukcyjne
- ściany nadające się do demontażu
- ściany z możliwością zmiany aranżacji grzejnik
- strefa ogrzewania podłogowego
- pion wentylacyjny
- pion kanalizacji sanitarnej
- szafka elektryczna
- okna z kwaterami stałymi
- okna/drzwi balkonowe z kwaterami rozwierno-uchylnymi

POWIERZCHNIE

NR POMIAROWA POM	POW. UŻYTK.
1 PRZEDPOKÓJ	12,14 m ²
2 ŁAZIENKA	5,21m ²
3 POKÓJ DZIENNY Z ANEKSEM KUCHENNYM	20,64 m ²
4 SYPIALNIA	9,30 m ²
5 SYPIALNIA	9,01 m ²
	56,30 m ²

BUDYNEK B2:
MIESZKANIE B2.1.3

LOGGIA 5,29 m²