

INWESTOR:

DR Invest sp. z o.o. sp. k
ul. Brylantowa nr 3C
52-214 Wrocław





www.drdeveloper.pl
biuro@drdeveloper.pl

ZESPÓŁ BUDYŃKÓW MIESZKALNYCH WIELORODZINNYCH
wraz z niezbędną infrastrukturą techniczną
oraz zagospodarowaniem terenu

DZ. NR 102 AM-29/0BR. ŻERNIKI, WROCŁAW,

UL. OBJAZDOWA 6 / ŻERNICKA 196, 54-513 WROCŁAW

ORIENTACJA
skala 1:1250

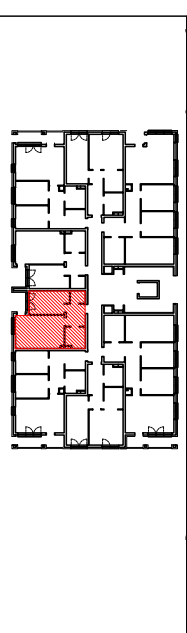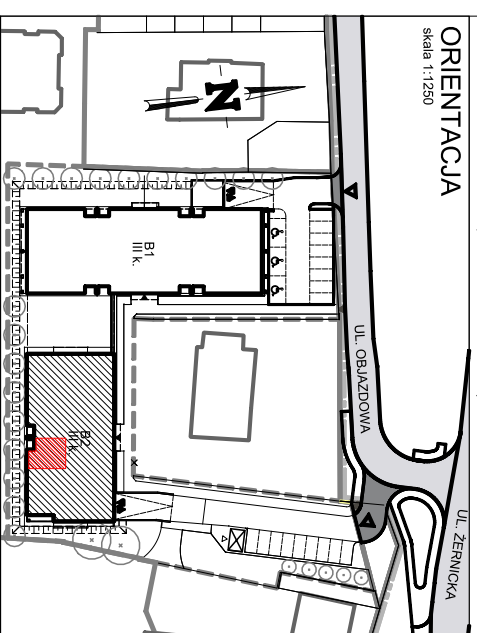


PROJEKTANT: **W.P.A. WIJSSOWSKI PRACOWNIA ARCHITEKTONICZNA**

53-143 Wrocław, al. 97/8 100/1B
tel./fax: 71 736002/04, 501 020 501, e-mail: biuro@wpa-wi.jssowski.pl

LEGENDA:

- ściany konstrukcyjne
- ściany nadające się do demontażu
- ściany z możliwością zmiany aranżacji grzejnik
- strefa ogrzewania podłogowego
- pion wentylacyjny
- pion kanalizacji sanitarnej
- szafka elektryczna
- okna z kwaterami stałymi
- okna/drzwi balkonowe z kwaterami rozwierno-uchylnymi

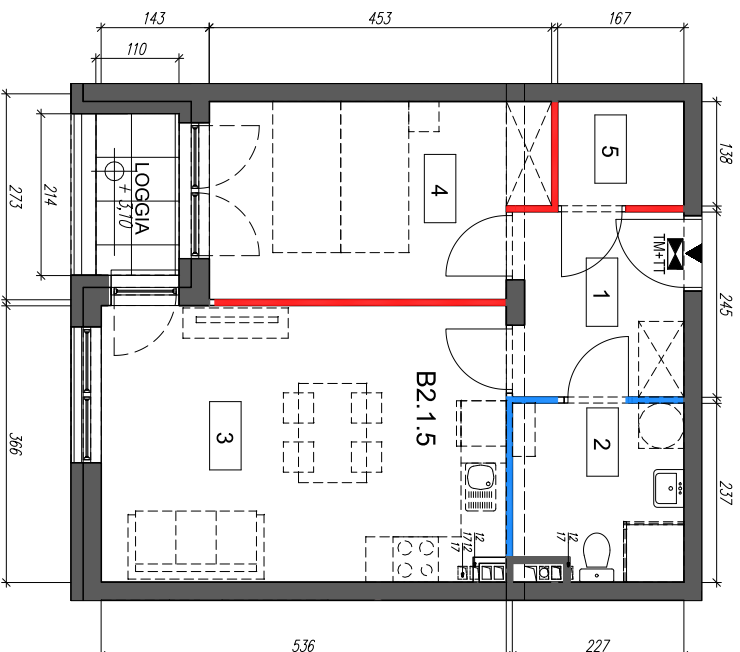

POWIERZCHNIE

NR POMIAROWA POMI	PRZEDPOKÓJ	POW. UŻYTK.
1	PRZEDPOKÓJ	5,32 m ²
2	ŁAZIENKA	4,99 m ²
3	POKÓJ DZIENNY Z ANEKSEM KUCHENNYM	19,20 m ²
4	SYPIALNIA	10,91 m ²
5	GARDEROBA	2,21 m ²
		42,63 m ²

BUDYNEK B2:
MIESZKANIE B2.1.5

LOGGIA

2,35 m²