


RZUT - 1 PIĘTRA

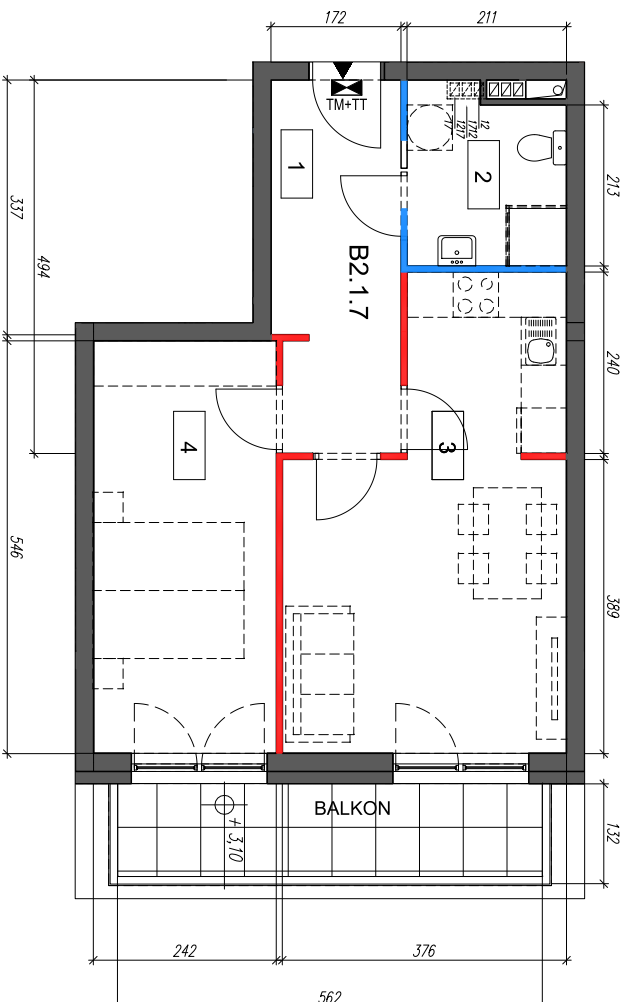

NR POMIAROWA POM	POW. UŻYTK.
1 PRZEDPOKÓJ	8,02 m <sup>2</sup>
2 ŁAZIENKA	4,68 m <sup>2</sup>
3 POKÓJ DZIENNY Z ANEKSEM KUCHENNYM	19,49 m <sup>2</sup>
4 SYPIALNIA	12,98 m <sup>2</sup>
BALKON	
6,91 m <sup>2</sup>	

BUDYNEK B2:  
MIESZKANIE B2.1.7

INWESTOR:


DR Invest sp. z o.o. sp. k  
ul. Brylantowa nr 3C  
52-214 Wrocław

www.drdevelop.pl  
biuro@drdevelop.pl



ZESPÓŁ BUDYNIKÓW MIESZKALNYCH WIELORODZINNYCH wraz z niezbędną infrastrukturą techniczną oraz zagospodarowaniem terenu  
DZ. NR 102 AM-29, OBR. ŻERNIKI, WROCŁAW,  
UL. OBIĄZDOWA 6 / ŻERNICKA 196, 54-513 WROCŁAW

ORIENTACJA  
skala 1:1250

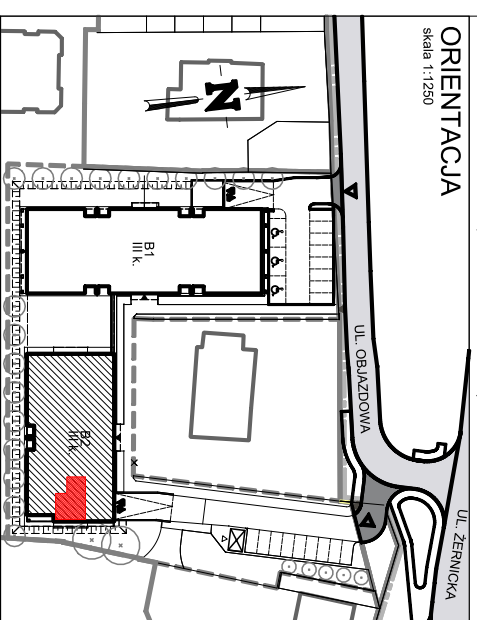

PROJEKTANT: W.P.A. WIJASOWSKI PRACOWNIA ARCHITEKTONICZNA

ul./krs: 717880007/000, 001 000 001; e-mail: biuro@wpa-wi.jasowski.pl

LEGENDA:

- ściany konstrukcyjne
- ściany nadające się do demontażu
- ściany z możliwością zmiany aranżacji grzejnik
- strefa ogrzewania podłogowego
- pion wentylacyjny
- pion kanalizacji sanitarnej
- szafka elektryczna
- okna z kwaterami stałymi
- okna/drzwi balkonowe z kwaterami rozwierno-uchylnymi