

RZUT - PODDASZA

INWESTOR:



DR Invest sp. z o.o. sp. k  
ul. Brylantowa nr 3C  
52-214 Wrocław

www.drdevelop.pl  
biuro@drdeveloper.pl

ZESPÓŁ BUDYNIKÓW MIESZKALNYCH WIELORODZINNYCH  
wraz z niezbędną infrastrukturą techniczną  
oraz zagospodarowaniem terenu

DZ. NR 102 AM-29, OBR. ŻERNIKI, WROCŁAW,  
UL. OBJAZDOWA 6 / ŻERNICKA 196, 54-513 WROCŁAW

ORIENTACJA  
skala 1:1250

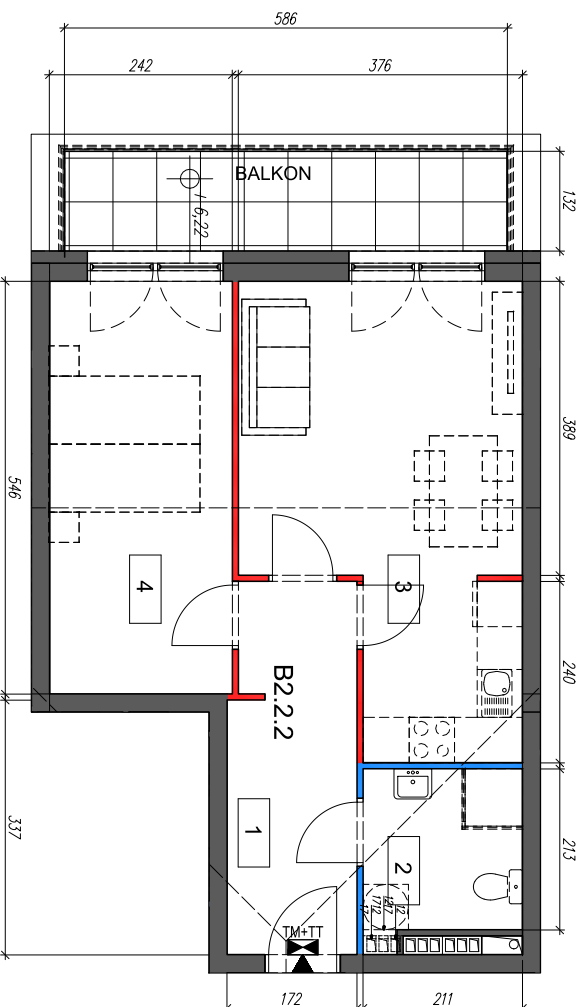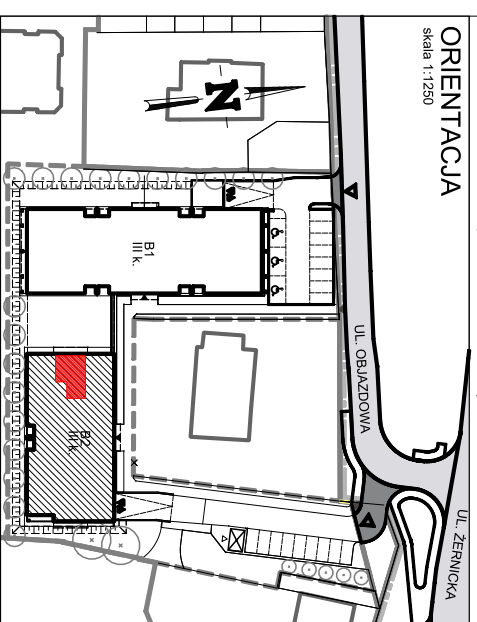

PROJEKTANT:

W.P.A. WIJASOWSKI PRACOWNIA  
ARCHITEKTONICZNA  
53-143 Wrocław, ul. Żerzka 10B/1B  
tel./fax: 71 738007 00, 501 001 001; e-mail: biuro@wpa-wiwasowski.pl

wa

LEGENDA:

- ściany konstrukcyjne
- ściany nadające się do demontażu
- ściany z możliwością zmiany aranżacji
- grzejnik
- strefa ogrzewania podłogowego
- pion wentylacyjny
- pion kanalizacji sanitarnej
- szafka elektryczna
- okna z kwaterami stałymi
- okna/drzwi balkonowe z kwaterami rozwierno-uchylnymi

POWIERZCHNIE

NR POMI.	NAZWA POMI	POW. UŻYTK.
1	PRZEDPOKÓJ	8,02 m <sup>2</sup>
2	ŁAZIENKA	4,5 m <sup>2</sup>
3	POKÓJ DZIENNY Z ANEKSEM KUCHENNYM	19,49 m <sup>2</sup>
4	SYPIALNIA	12,98 m <sup>2</sup>
		44,99 m <sup>2</sup>
	LOGGIA	7,76m <sup>2</sup>

BUDYNEK B2:  
MIESZKANIE B2.2.2