

INWESTOR:

DR Invest sp. z o.o. sp. k
ul. Brylantowa nr 3C
52-214 Wrocław





www.drdevelop.pl
biuro@drdeveloper.pl

ZESPÓŁ BUDYNIKÓW MIESZKALNYCH WIELORODZINNYCH
wraz z niezbędną infrastrukturą techniczną
oraz zagospodarowaniem terenu

DZ. NR 102 AM-29/0BR. ŻERNIKI, WROCŁAW,
UL. OBJAZDOWA 6 / ŻERNICKA 196, 54-513 WROCŁAW

ORIENTACJA
skala 1:1250

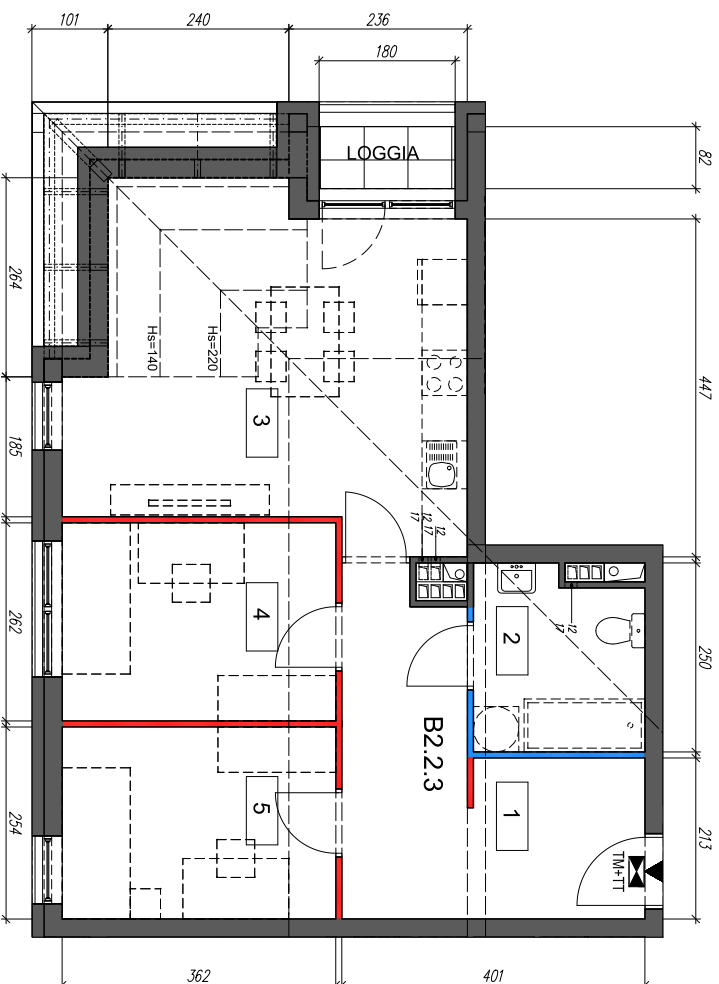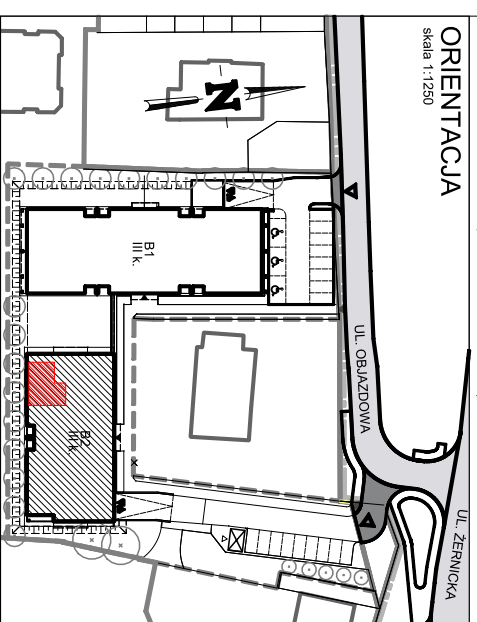

PROJEKTANT:

W.P.A. WIJASOWSKI PRACOWNIA
ARCHITEKTONICZNA
53-143 Wrocław, al. 97/8 100/1B
tel./fax: 71 736007/04, 501 020 501; e-mail: biuro@wpa-wiwasowski.pl



LEGENDA:

- ściany konstrukcyjne
- ściany nadające się do demontażu
- ściany z możliwością zmiany aranżacji
- grzejnik
- strefa ogrzewania podłogowego
- pion wentylacyjny
- pion kanalizacji sanitarnej
- szafka elektryczna
- okna z kwaterami stałymi
- okna/drzwi balkonowe z kwaterami rozwiernalno-uchylnymi

POWIERZCHNIE

| NR POM. | NAZWA POM. | POW. UŻYTK. |
|---------|-----------------------------------|----------------------|
| 1 | PRZEDPOKOJ | 12,06 m ² |
| 2 | ŁAZIENKA | 5,16 m ² |
| 3 | POKOJ DZIENNY Z ANEKSEM KUCHENNYM | 17,53 m ² |
| 4 | SYPIALNIA | 9,30 m ² |
| 5 | SYPIALNIA | 9,01 m ² |
| LOGGIA | | 53,06 m ² |

BUDYNEK B2:
MIESZKANIE B2.2.3

LOGGIA

1,48 m²