

INWESTOR:

DR Invest sp. z o.o. sp. k
ul. Brylantowa nr 3C
52-214 Wrocław





www.drdevelop.pl
biuro@drdeveloper.pl

ZESPÓŁ BUDYNIKÓW MIESZKALNYCH WIELORODZINNYCH
wraz z niezbędną infrastrukturą techniczną
oraz zagospodarowaniem terenu

DZ. NR 102 AM-29, OBR. ŻERNIKI, WROCŁAW,
UL. OBIĄZDOWA 6 / ŻERNICKA 196, 54-513 WROCŁAW

ORIENTACJA
skala 1:1250

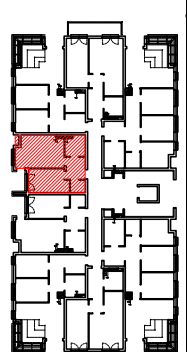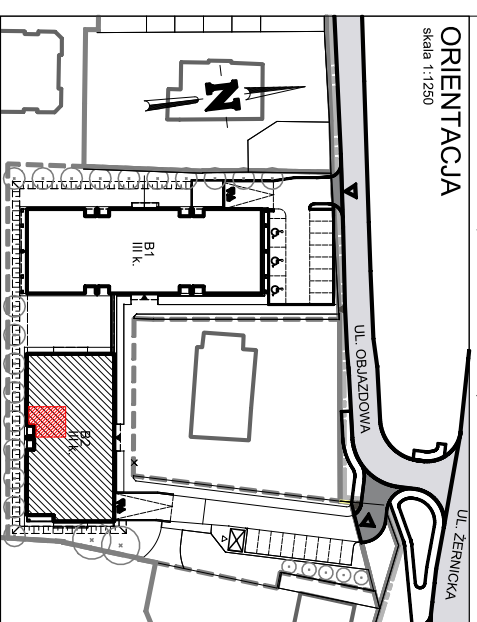


PROJEKTANT: **W.P.A. WIJASOWSKI PRACOWNIA ARCHITEKTONICZNA**

53-143 Wrocław, al. 97/18 100/18
tel./fax: 71 736007/04, 501 020 501, e-mail: biuro@wpa.pl

LEGENDA:

- ściany konstrukcyjne
- ściany nadające się do demontażu
- ściany z możliwością zmiany aranżacji
- grzejnik
- strefa ogrzewania podłogowego
- pion wentylacyjny
- pion kanalizacji sanitarnej
- szafka elektryczna
- okna z kwaterami stałymi
- okna/drzwi balkonowe z kwaterami rozwiernalno-uchylnymi

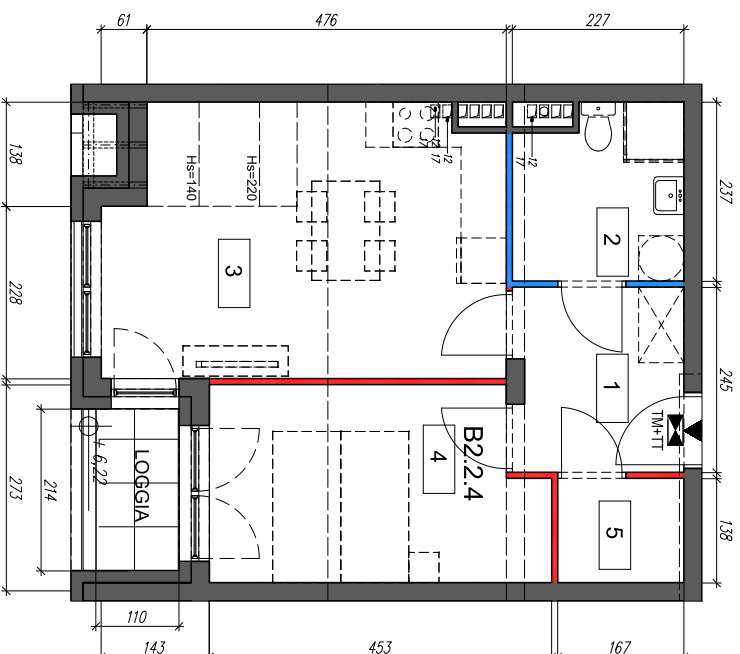

POWIERZCHNIE

NR POM.	NAZWA POM.	POW. UŻYTK.
1	PRZEDPOKOJ	5,32 m ²
2	ŁAZIENKA	4,88 m ²
3	POKOJ DZIENNY Z ANEKSEM KUCHENNYM	16,73 m ²
4	SYPIALNIA	10,91 m ²
5	GARDEROBA	2,21 m ²
		40,05 m ²

BUDYNEK B2:
MIESZKANIE B2.2.4

LOGGIA

2,35 m²