

INWESTOR:

DR Invest sp. z o.o. sp. k  
ul. Brylantowa nr 3C  
52-214 Wrocław





www.drdevelop.pl  
biuro@drdeveloper.pl

ZESPÓŁ BUDYNIKÓW MIESZKALNYCH WIELORODZINNYCH  
wraz z niezbędną infrastrukturą techniczną  
oraz zagospodarowaniem terenu

DZ. NR 102 AM-29/0BR. ŻERNIKI, WROCŁAW,  
UL. OBJAZDOWA 6 / ŻERNICKA 196, 54-513 WROCŁAW

ORIENTACJA  
skala 1:1250

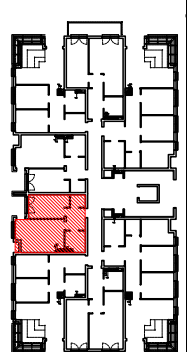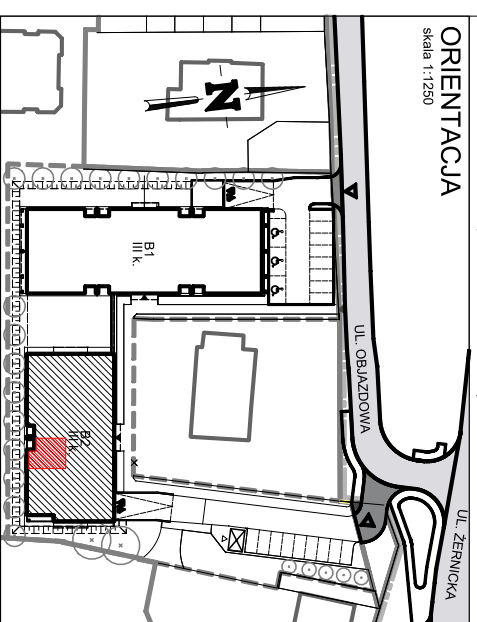


PROJEKTANT: **W.P.A. WIJSSOWSKI PRACOWNIA ARCHITEKTONICZNA**

53-143 Wrocław, al. 97/8 100/1B  
tel./fax: 71 736007/04, 501 020 501; e-mail: biuro@wpa-wi.jssowski.pl

LEGENDA:

- ściany konstrukcyjne
- ściany nadające się do demontażu
- ściany z możliwością zmiany aranżacji
- grzejnik
- strefa ogrzewania podłogowego
- pion wentylacyjny
- pion kanalizacji sanitarnej
- szafka elektryczna
- okna z kwaterami stałymi
- okna/drzwi balkonowe z kwaterami rozwiernalno-uchylnymi

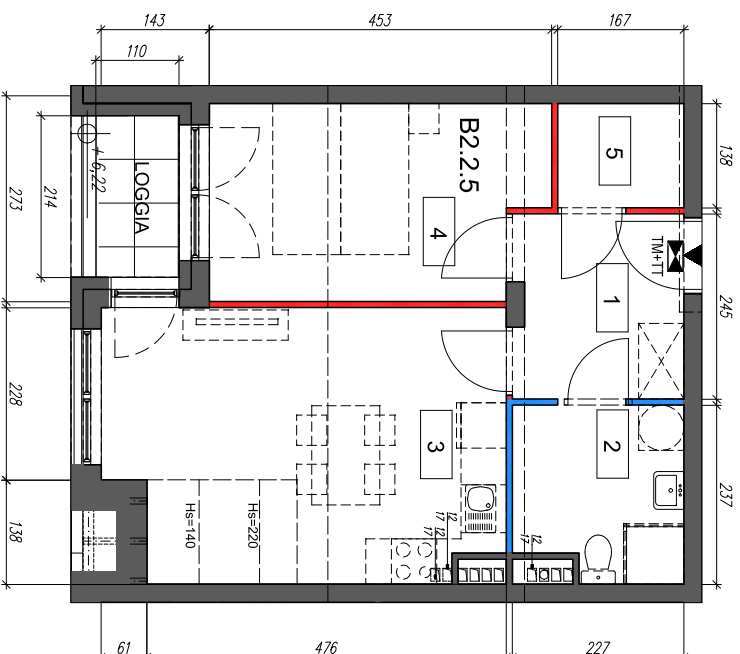

POWIERZCHNIE		
NR POM.	NAZWA POM.	POW. UŻYTK.
1	PRZEDPOKOJ	5,32 m <sup>2</sup>
2	ŁAZIENKA	4,88 m <sup>2</sup>
3	POKOJ DZIENNY Z ANEKSEM KUCHENNYM	16,73 m <sup>2</sup>
4	SYPIALNIA	10,91 m <sup>2</sup>
5	GARDEROBA	2,21 m <sup>2</sup>
LOGGIA		40,05 m <sup>2</sup>
BUDYNEK B2:		
MIESZKANIE B2.2.5		2,35 m <sup>2</sup>