

INWESTOR:

DR Invest sp. z o.o. sp. k
ul. Brylantowa nr 3C
52-214 Wrocław





www.drdevelop.pl
biuro@drdeveloper.pl

ZESPÓŁ BUDYNKÓW MIESZKALNYCH WIELORODZINNYCH
wraz z niezbędną infrastrukturą techniczną
oraz zagospodarowaniem terenu

DZ. NR 102 AM-29, OBR. ŻERNIKI, WROCŁAW,
UL. OBJAZDOWA 6 / ŻERNICKA 196, 54-513 WROCŁAW

ORIENTACJA
skala 1:1250

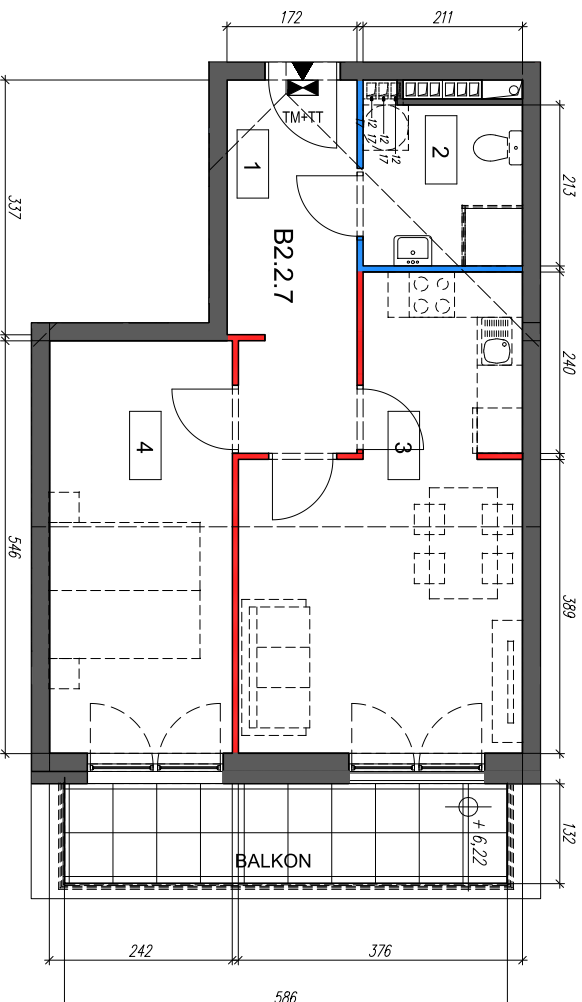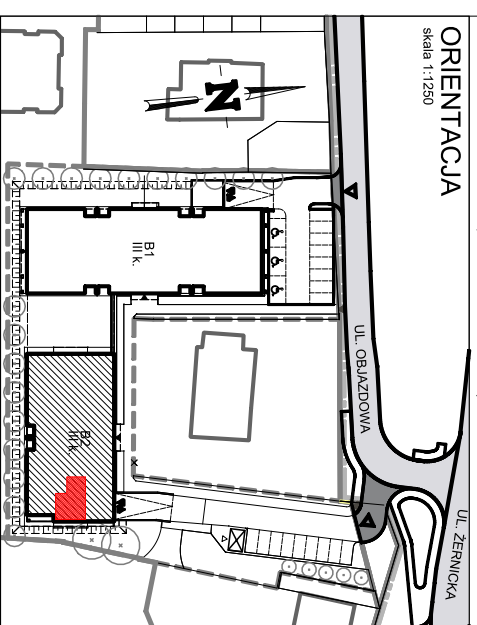

PROJEKTANT:

W.P.A. WIJASOWSKI PRACOWNIA
ARCHITEKTONICZNA
53-143 Wrocław, al. 97/8 100/118
tel./fax: 71 758007/040, 501 020 501, e-mail: biuro@wpa-wi.jasowski.pl



LEGENDA:

- ściany konstrukcyjne
- ściany nadające się do demontażu
- ściany z możliwością zmiany aranżacji
- grzejnik
- strefa ogrzewania podłogowego
- pion wentylacyjny
- pion kanalizacji sanitarnej
- szafka elektryczna
- okna z kwaterami stałymi
- okna/drzwi balkonowe z kwaterami rozwiernalno-uchylnymi

POWIERZCHNIE

NR POM.	NAZWA POM.	POW. UŻYTK.
1	PRZEDPOKÓJ	8,02 m ²
2	ŁAZIENKA	4,5 m ²
3	POKÓJ DZIENNY Z ANEKSEM KUCHENNYM	19,49 m ²
4	SYPIALNIA	44,99 m ²

BUDYNEK B2:
MIESZKANIE B2.2.7

LOGGIA	7,76m ²
--------	--------------------